ALZADO CC'

Alzado por Paseo de la Alameda, Avenida de Pio XII y Avenida de Juan Carlos I mirando hacia el sur

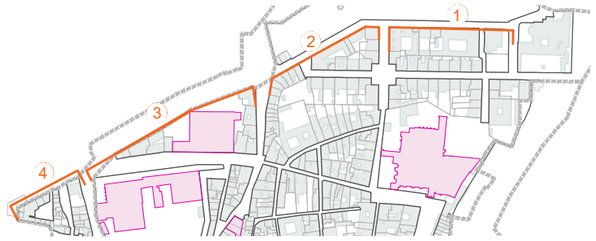

1

2

3

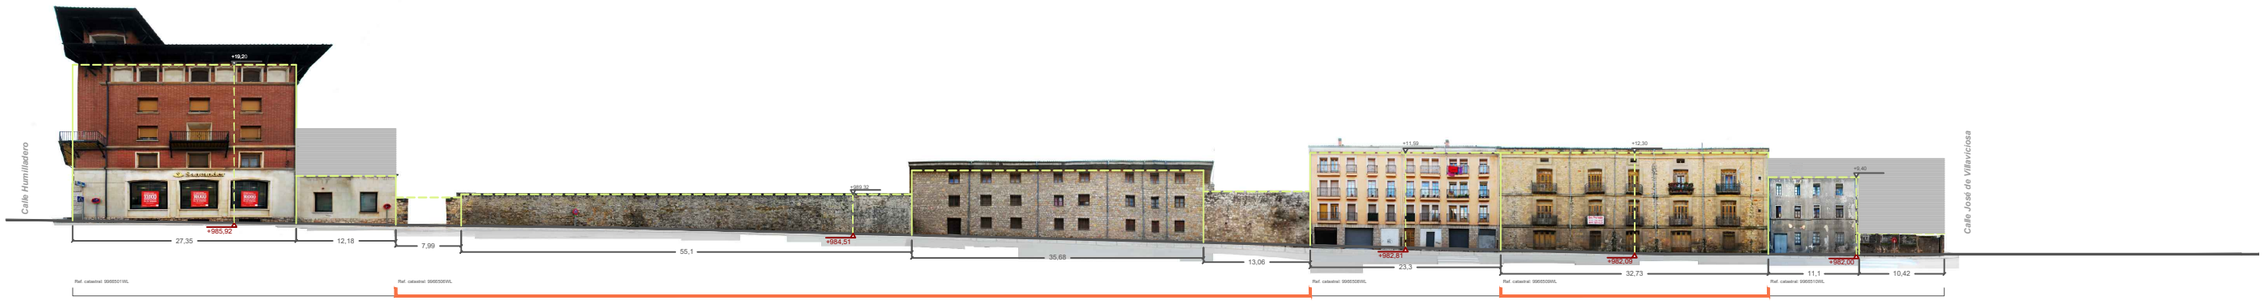

4

PLAN ESPECIAL DEL CASCO HISTÓRICO DE SIGÜENZA
GUADALAJARA

LEYENDA:
- Altura máxima existente de cornisa
- Altura máxima permitida
- Altura máxima de cornisa por condiciones ambientales
- Protección Arquitectónica Integral [INT]
- Protección Arquitectónica Parcial [P]
- Protección Arquitectónica Ambiental [A1]
- Protección Arquitectónica Ambiental [A2]

FUENTES: Levantamiento realizado por el equipo redactor 2017/2020

CATÁLOGO DICIEMBRE 2020

Sistema de referencia geodésico ETRS.89
UTM HUSO 30

ESCALA: 1/750

0 5 10 25 50

PLANO ELABORADO: EASyT