


ALZADO TT'

Calle Infantes mirando hacia el oeste

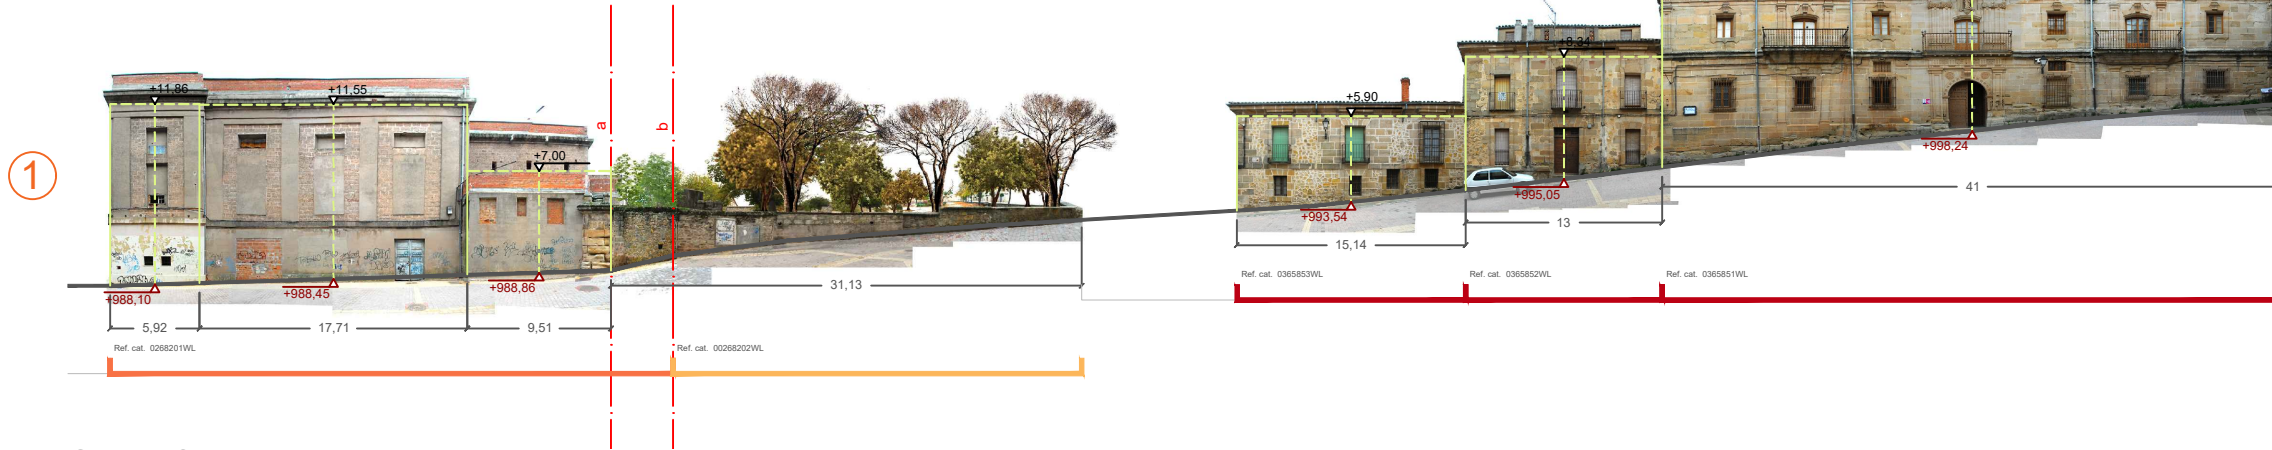

Calle Infantes mirando hacia el este



ALZADO TT'

Calle Alameda

