




ALZADO V V'
Calle Travesaía Alta mirando hacia el sur

1

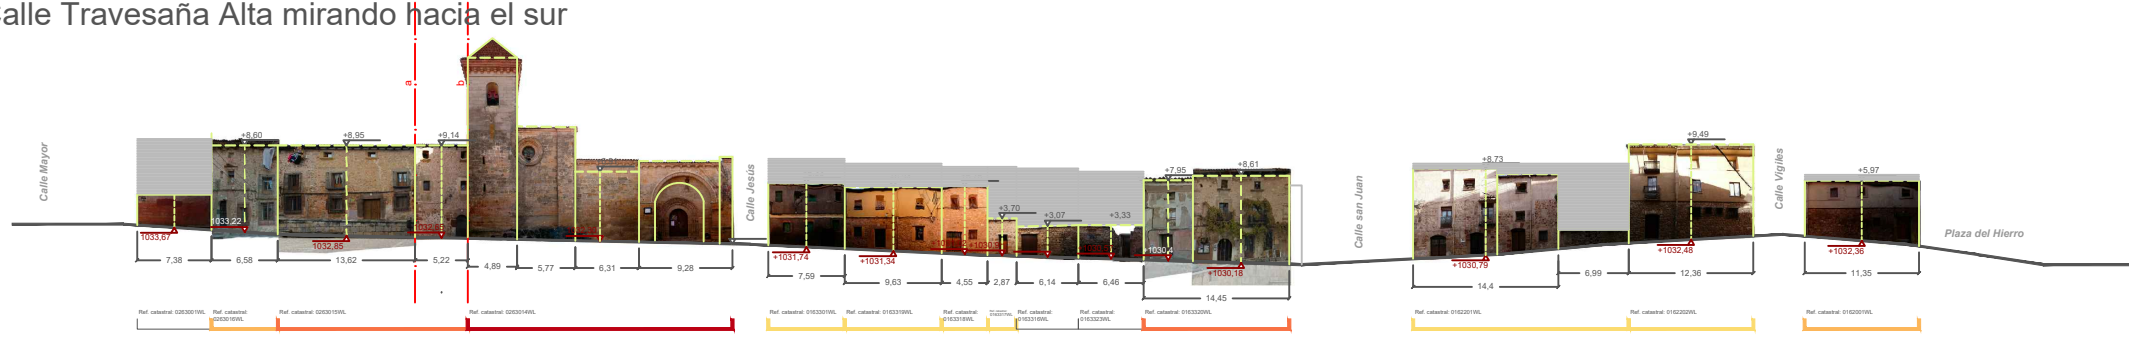

Calle Travesaía Alta mirando hacia el norte

2

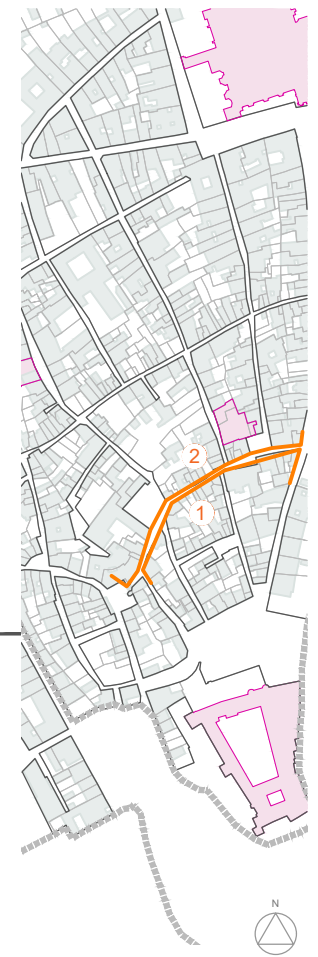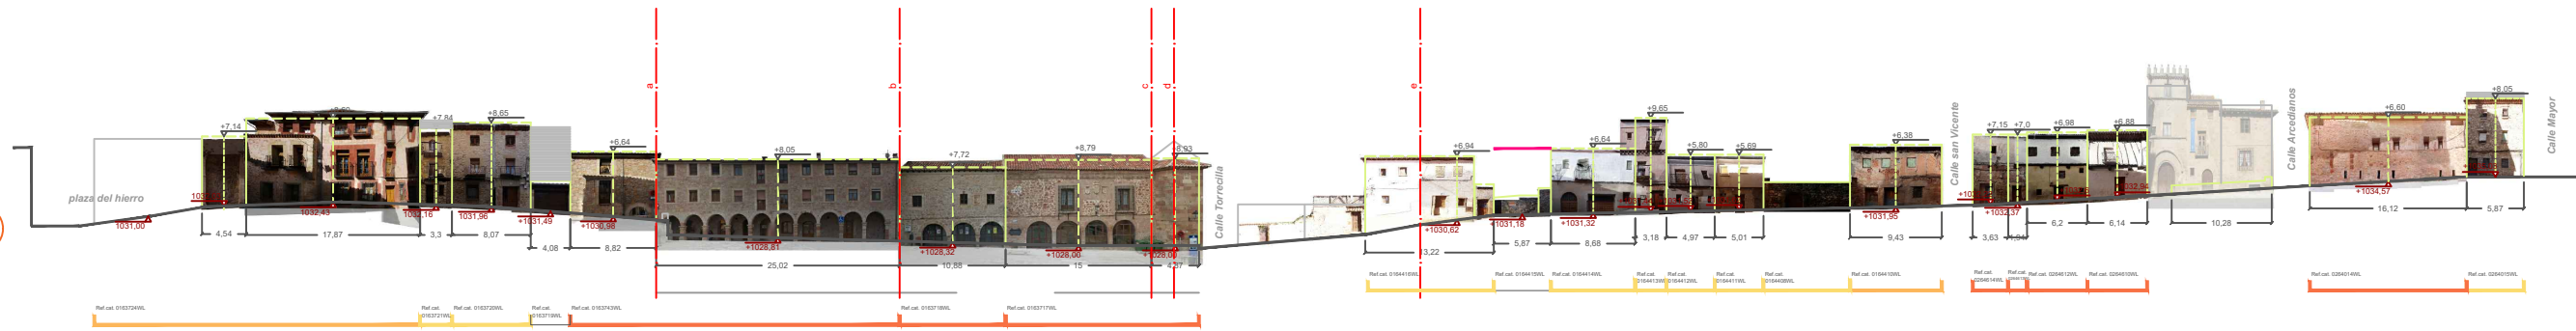

ALZADO U U'
Calle Travesaía Baja mirando hacia el sur

3



Calle Travesaía Baja mirando hacia el norte

4

